


Atlantic River Peninsula

Lot 24 & Lot 25

Gewässerbreite
ca. 100 m

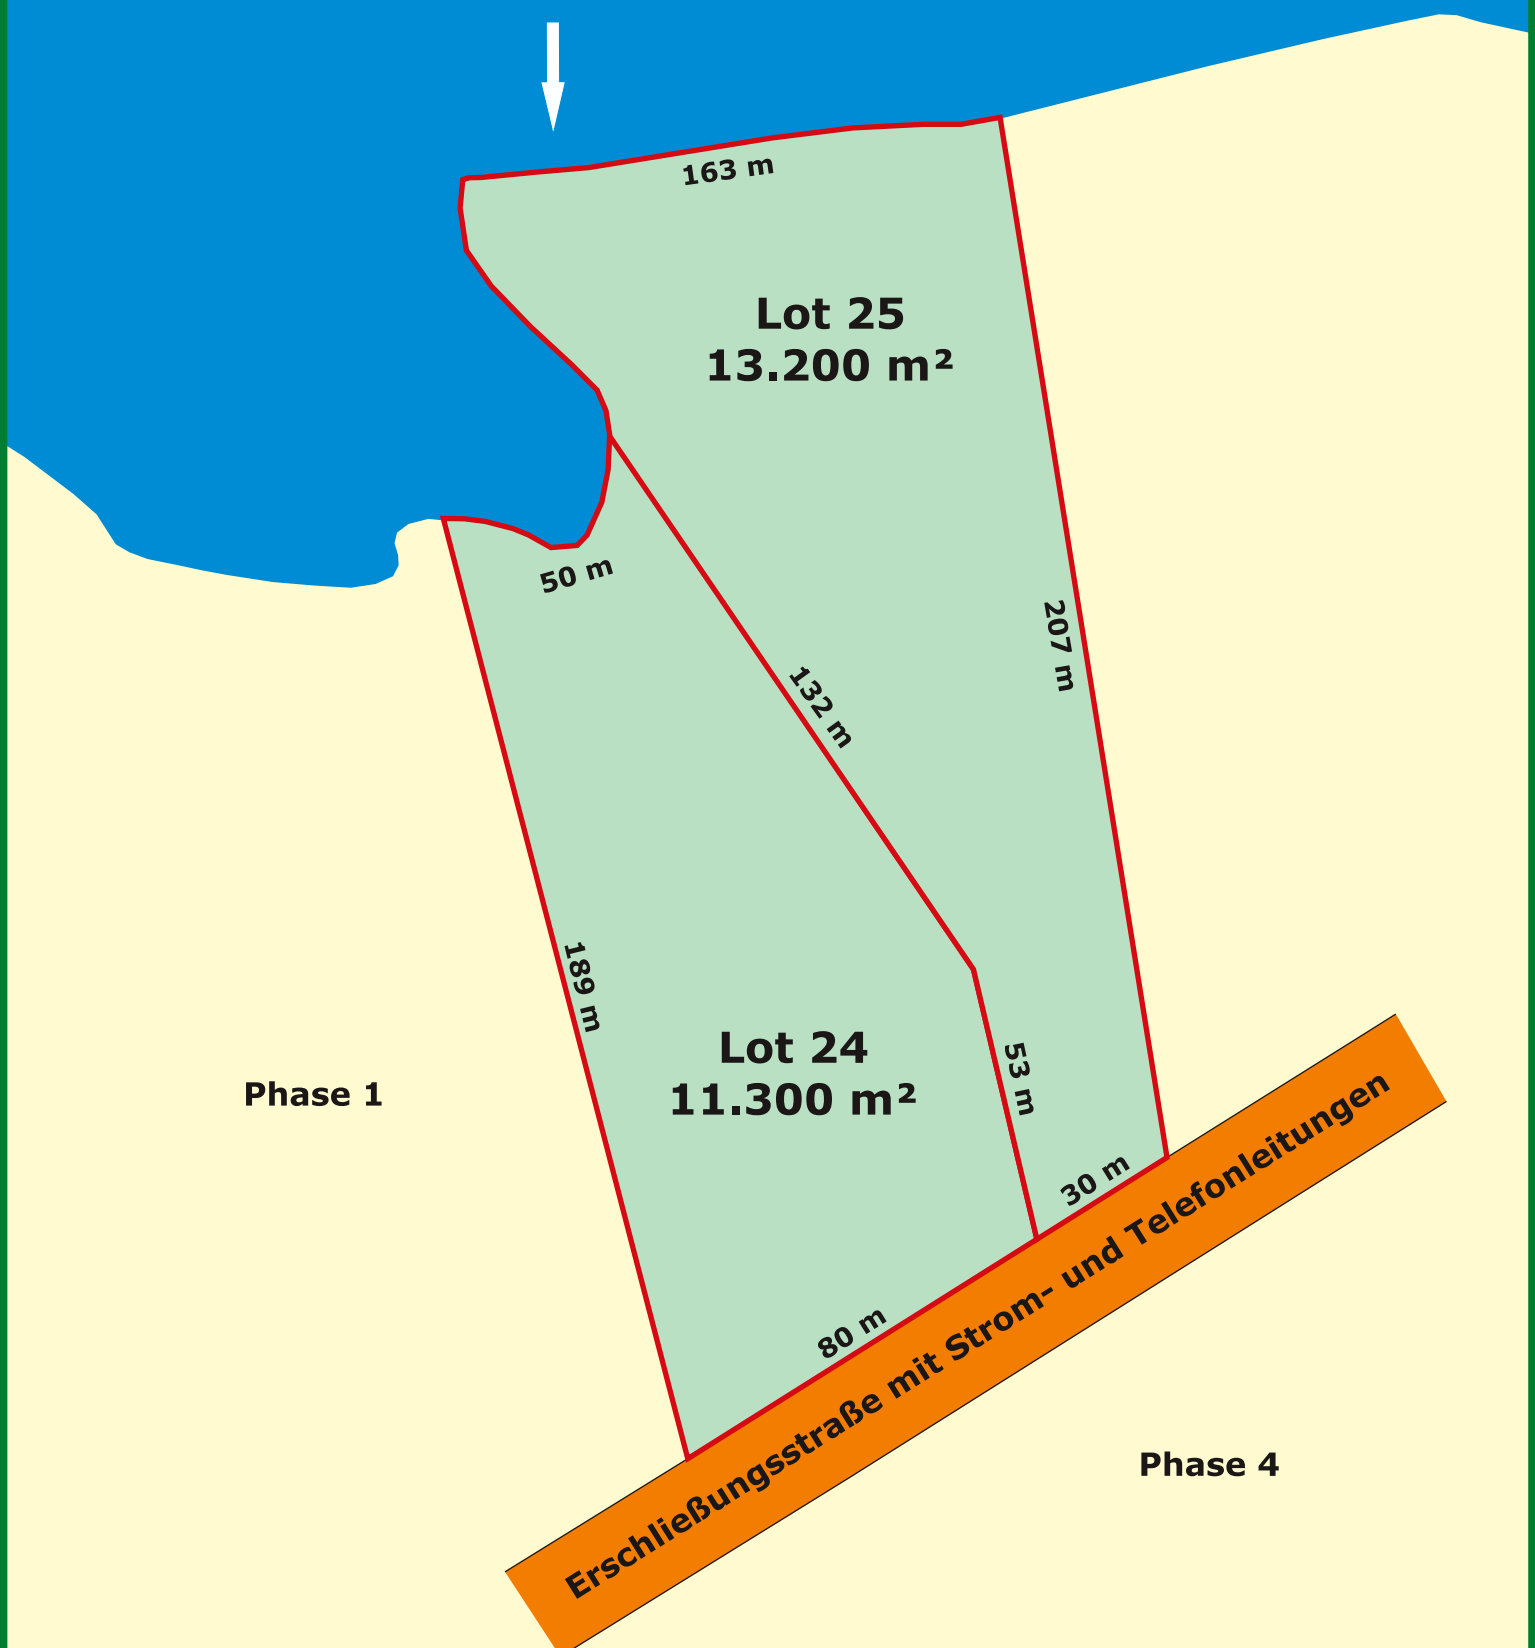

Phase 1

Lot 24
11.300 m²

Lot 25
13.200 m²

Erschließungsstraße mit Strom- und Telefonleitungen

Phase 4