


Atlantic River Peninsula

Lot 2, Lot 3 & Lot 4

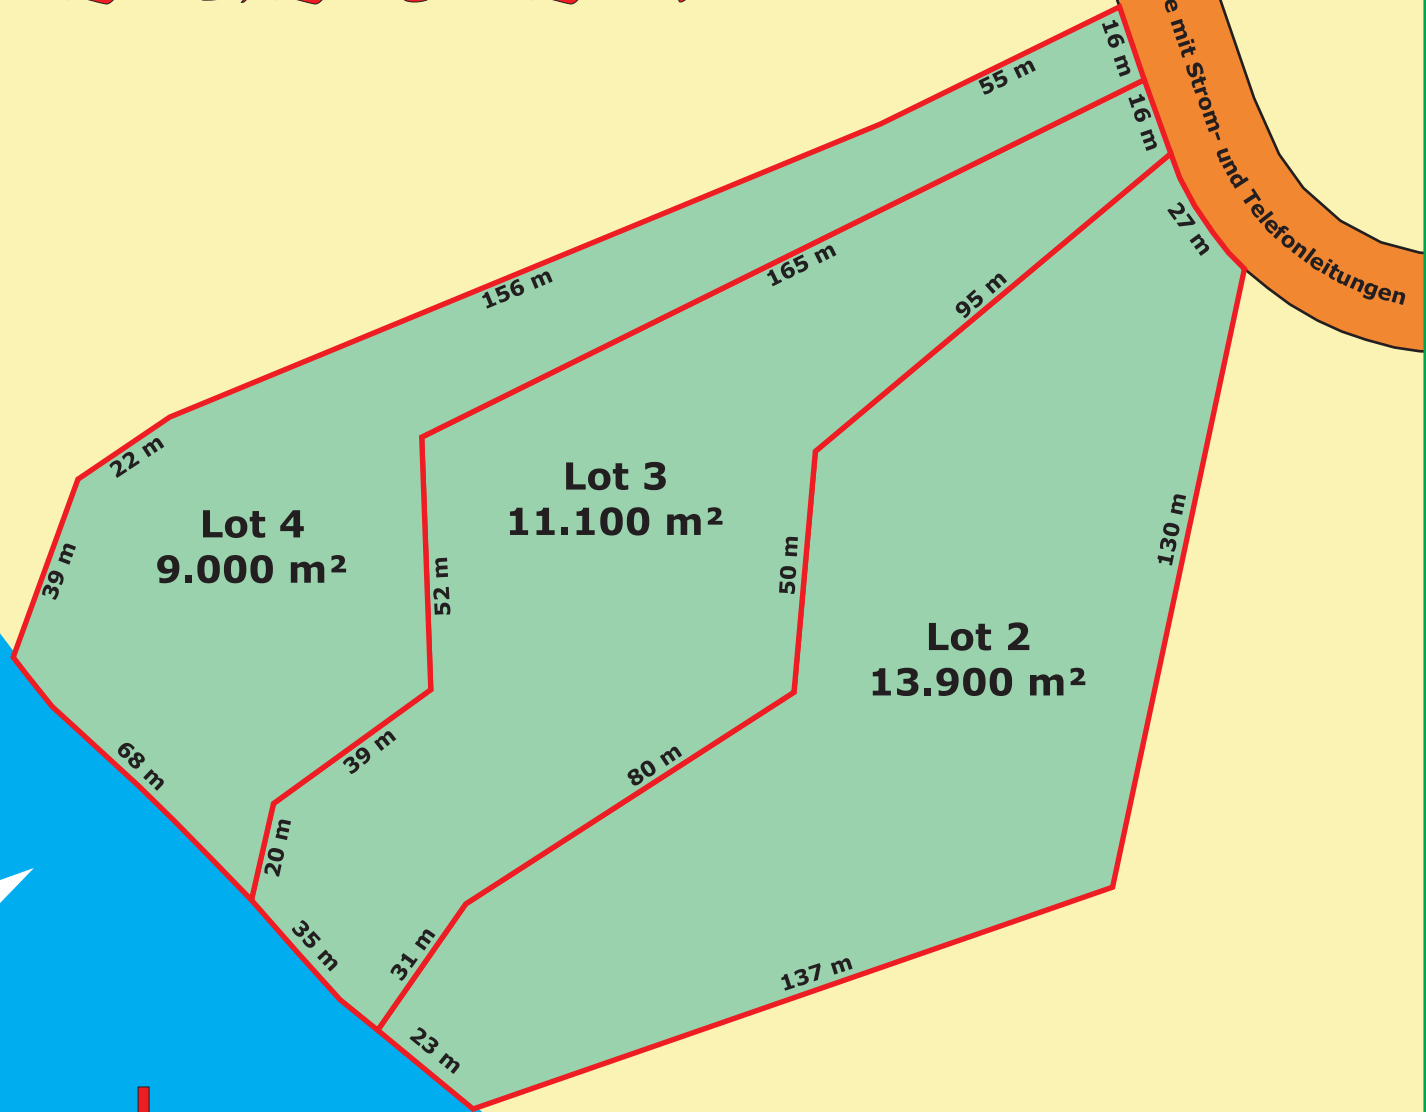

Erschließungsstraße mit Strom- und Telefonleitungen

Gewässerbreite
ca. 250 m

↓
Süden